


Profil przebiegu nitki kanalizacyjnej w ulicy Jana.

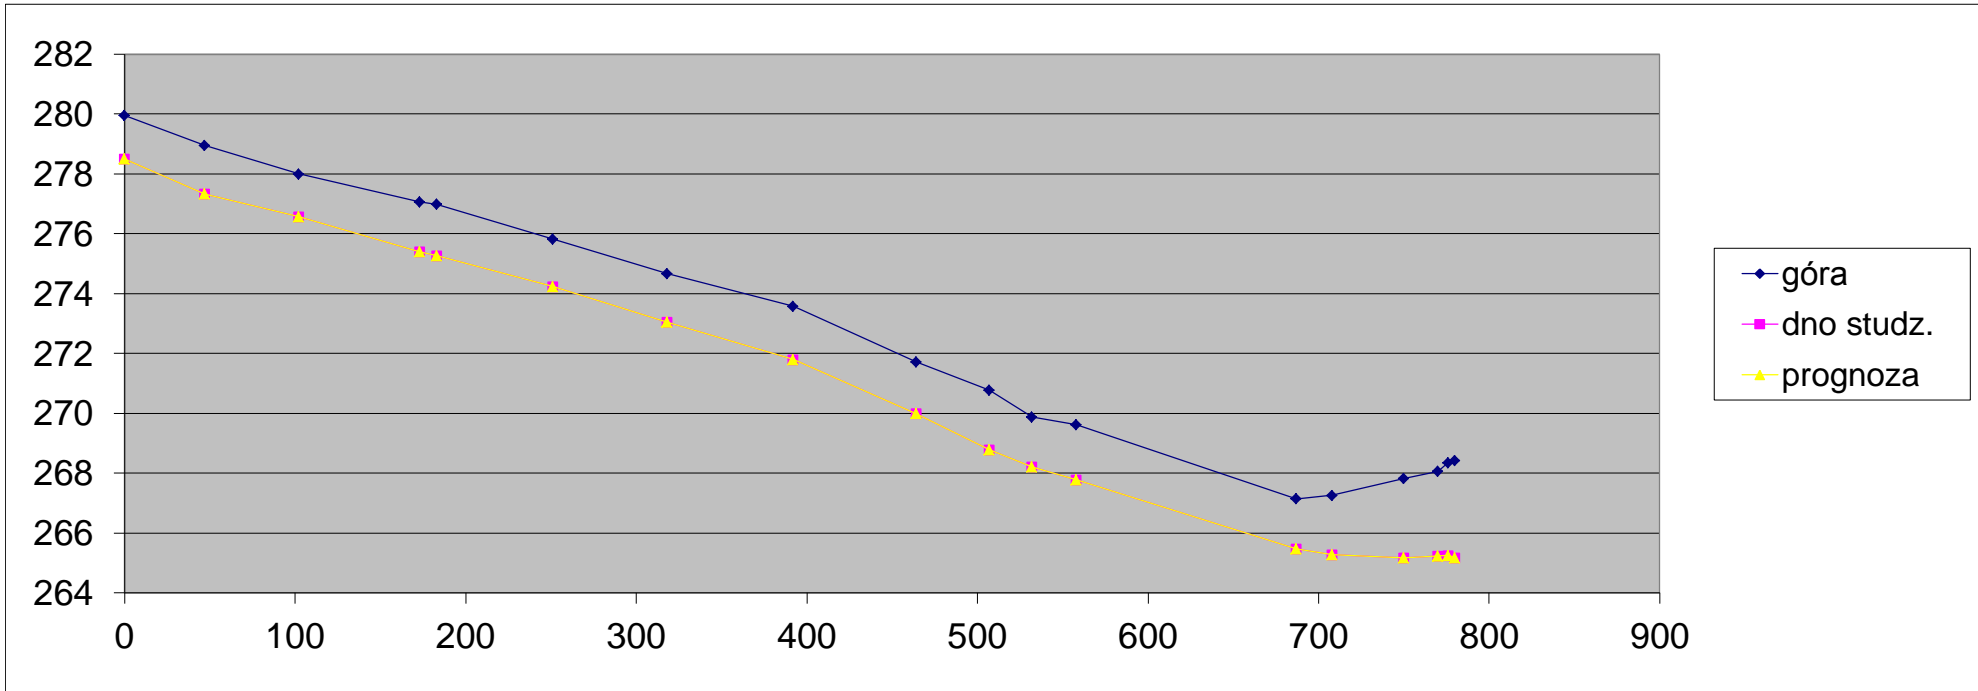

nr studzienki		777	776	775	778	780	781	782	783	784	785	786	787	789	790	791	792	793	794	
odległości pomiędzy studzienkami			47	55	71	10	68	67	74	43	25	26	129	21	42	20	6	4	0	
długości nitki kanalizacyjnej		0	47	102	173	183	251	318	392	464	507	532	558	687	708	750	770	776	780	
Dane	stan na																			
	góra	279,96	278,95	278	277,07	276,99	275,82	274,67	273,58	271,72	270,77	269,87	269,62	267,15	267,26	267,82	268,07	268,35	268,42	
wys.	VII'96	278,51	277,33	276,57	275,4	275,27	274,24	273,05	271,8	269,99	268,79	268,22	267,78	265,47	265,28	265,18	265,24	265,25	265,17	
	dno studz.	278,51	277,33	276,57	275,4	275,27	274,24	273,05	271,8	269,99	268,79	268,22	267,78	265,47	265,28	265,18	265,24	265,25	265,17	
studzienek	dno studz.	278,51	277,33	276,57	275,4	275,27	274,24	273,05	271,8	269,99	268,79	268,22	267,78	265,47	265,28	265,18	265,24	265,25	265,17	
	prognoza	278,51	277,33	276,57	275,4	275,27	274,24	273,05	271,8	269,99	268,79	268,22	267,78	265,47	265,28	265,18	265,24	265,25	265,17	
obniżenie																				
spadki	obecnie	25,11	13,82	16,48	13	15,15	17,76	16,89	25,14	27,91	22,8	16,92	17,91	9,05	2,38	-3	-1,67	20		
	według prognozy	25,11	13,82	16,48	13	15,15	17,76	16,89	25,14	27,91	22,8	16,92	17,91	9,05	2,38	-3	-1,67	20		
w promilach																				
dopuszczalne																				